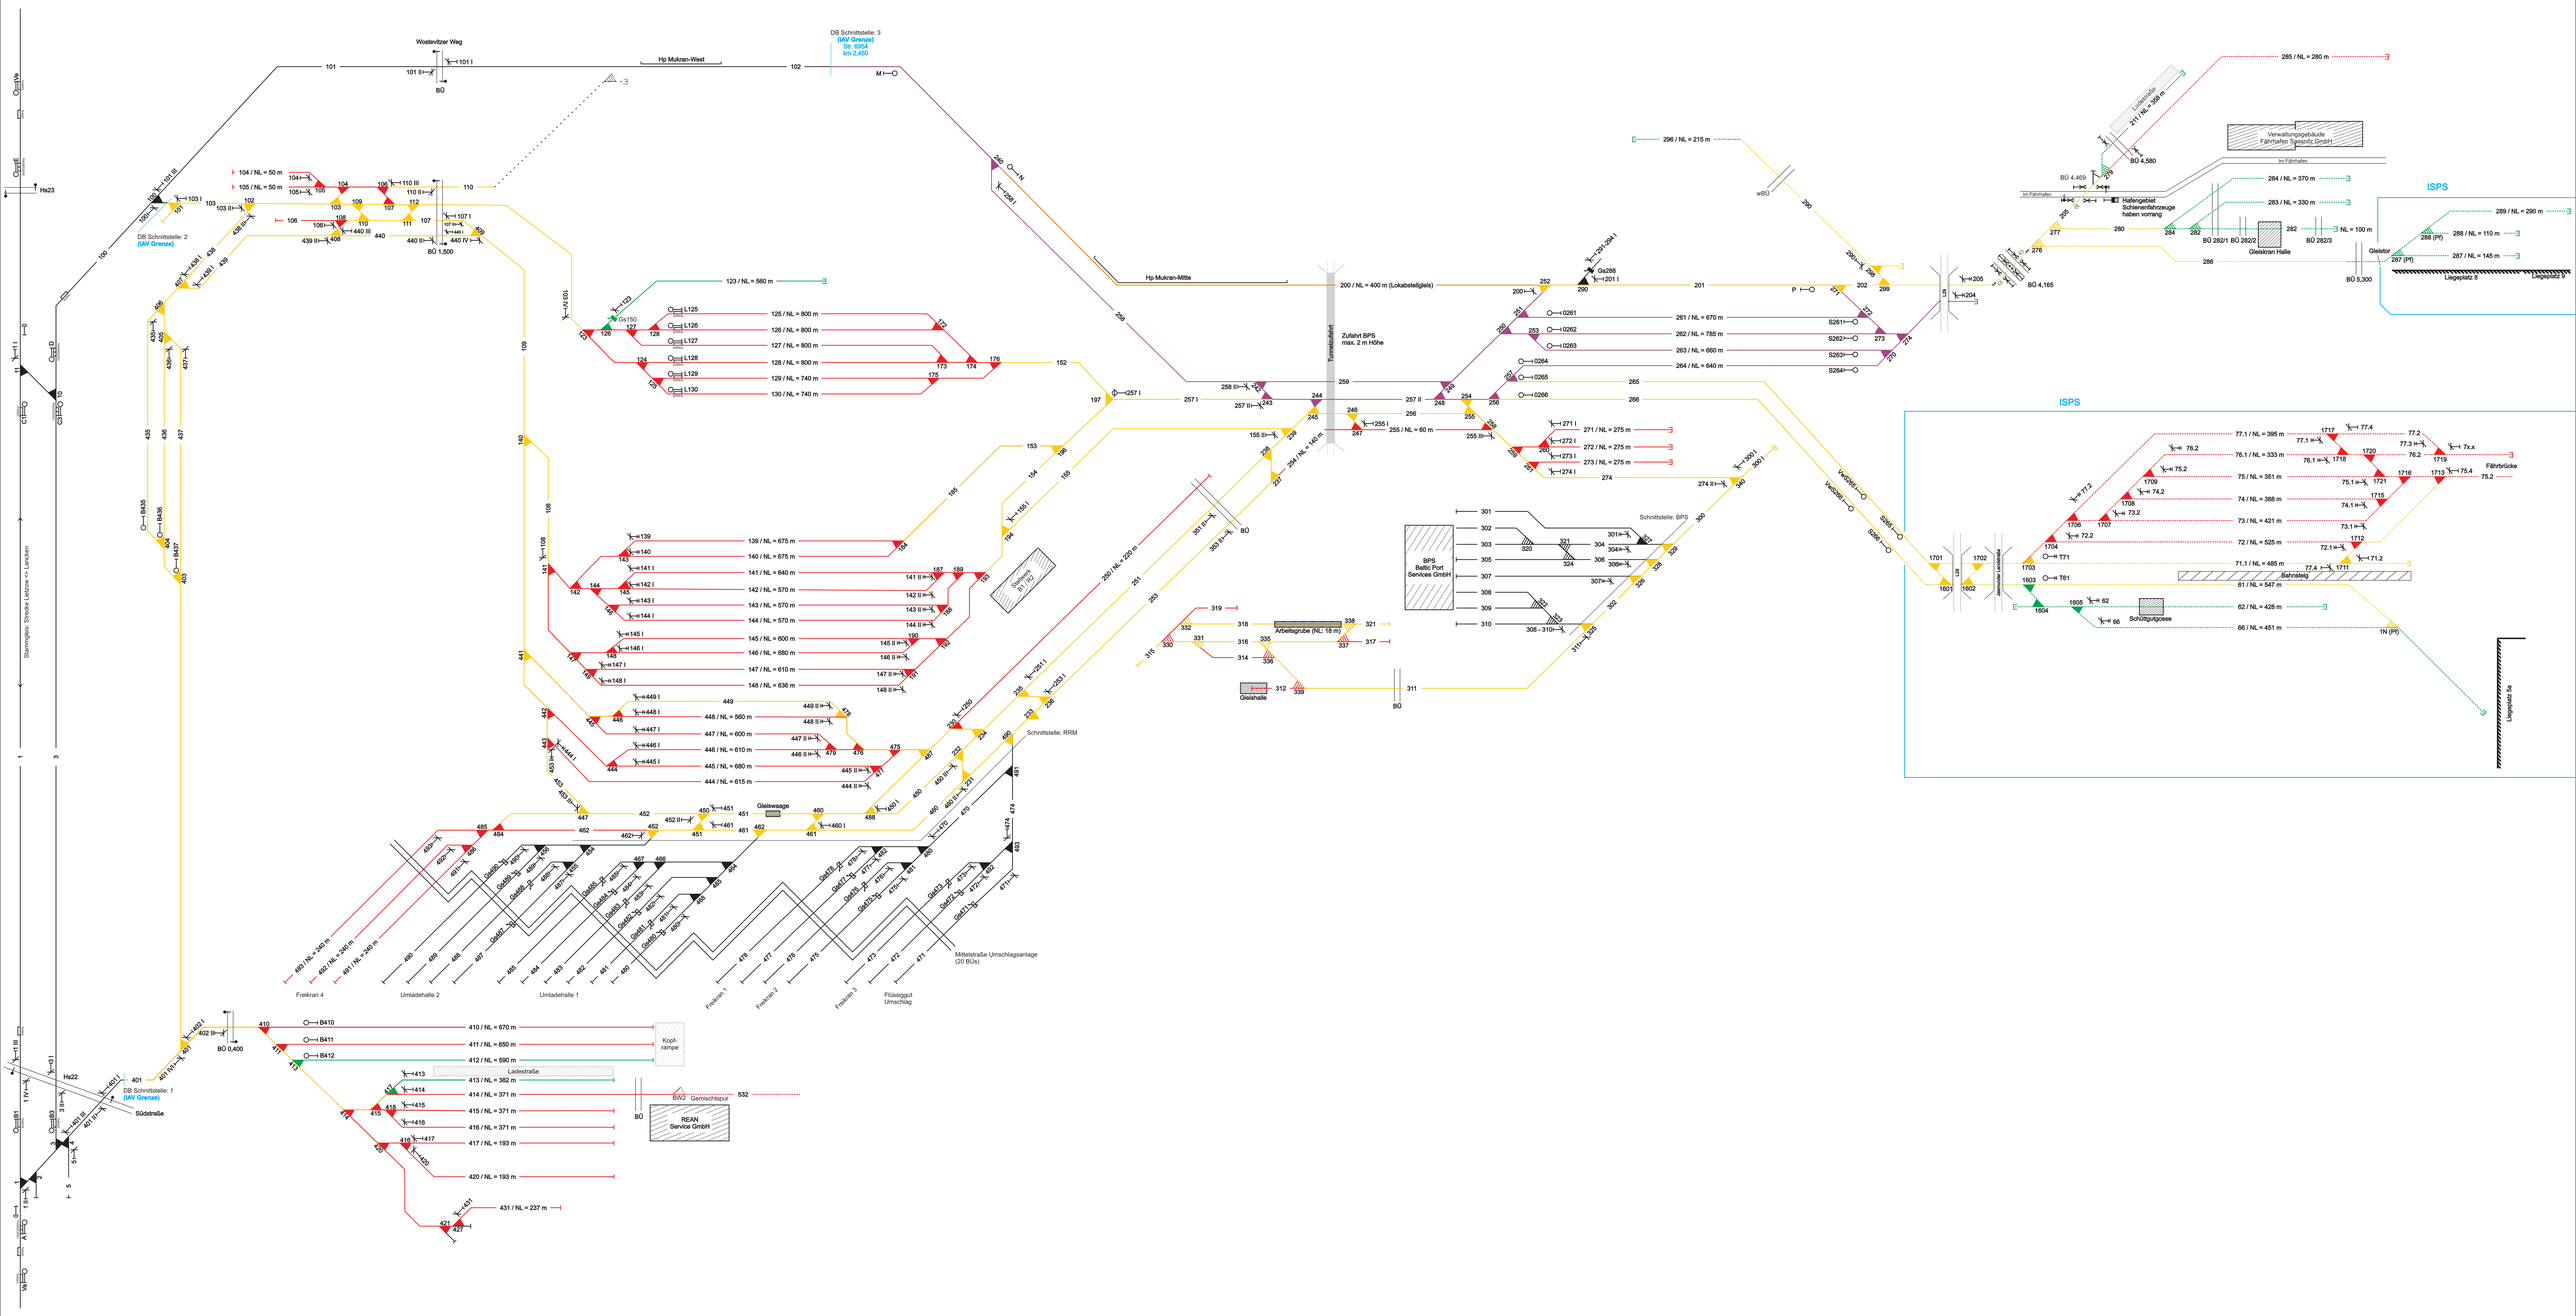

Legende				Abteilung Eisenbahninfrastruktur	
Einfahrgleise (Bf)		Datum	Name	**Bf Mukran**	v5.1
Zugbildungs- / Rangiergleise (Bf)	bearb.	12/2023	S. Dallmann	**Übersichtslageplan**	
Ladegleise (Bf)	gnpr.	01/2024	J. Zado	-Zuordnung der Gleise-	o.M.
Lokabstellgleis (Bf)	1. Änd.	10/2024	S. Dallmann	Anlage zu NBS	
Abstellgleise (Bf)	2. Änd.	01/2025	S. Dallmann		
Zugbildungs- / Rangiergleise (Hafen)	3. Änd.	03/2025	S. Dallmann		Blatt
Ladegleise (Hafen)					1.0
Abstellgleise (Hafen)					
Fremdinfrastruktur					